


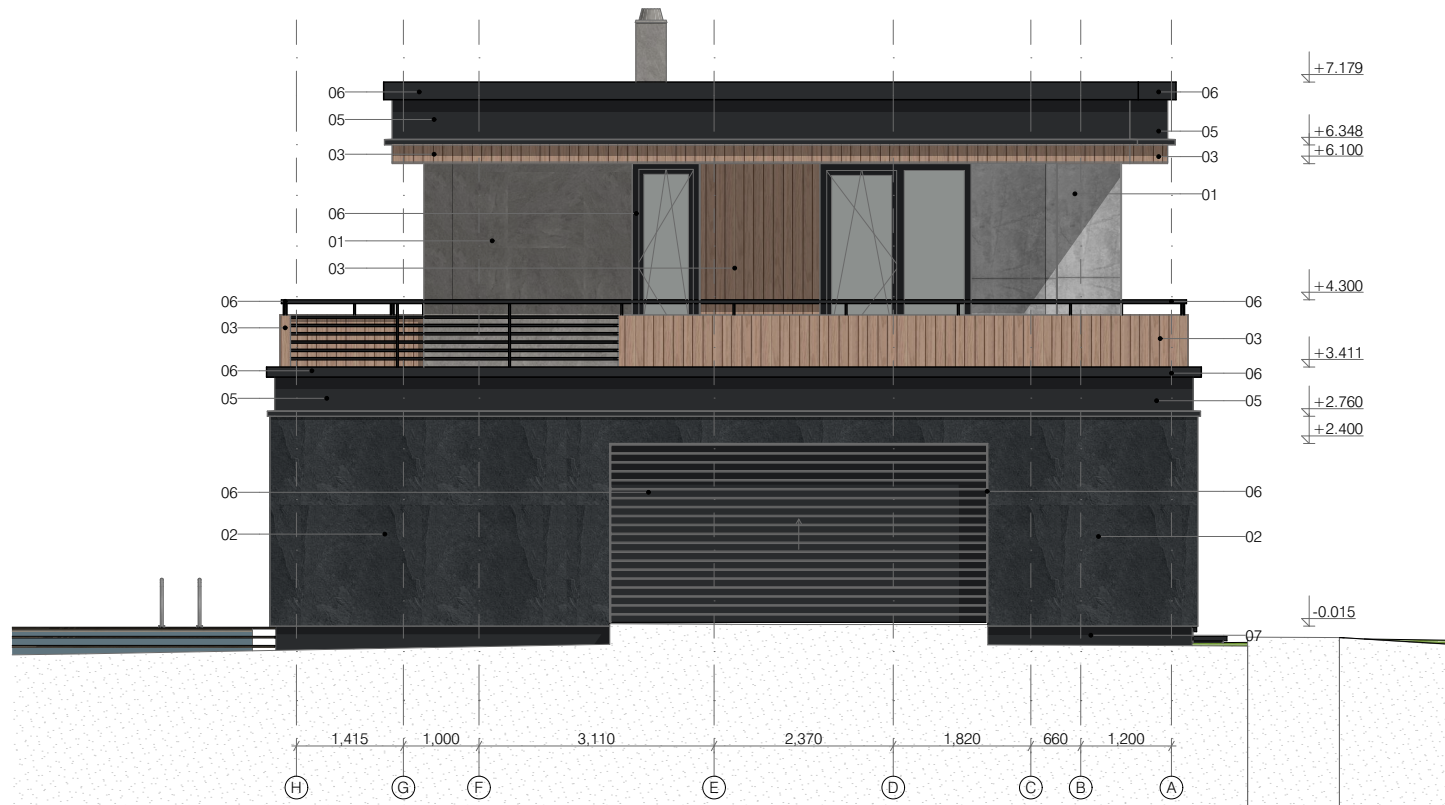

P2 V-01

Vaade põhjast

1:100



P2 V-02

Vaade idast

1:100

Fassaadimaterjalide eksplikatsioon

01. Fassaadiplaat - LEA Ceramiche | Waterfall collection | Silver flow, mõõt täpsustatakse
02. Fassaadiplaat - LEA Ceramiche | Waterfall collection | Dark flow, mõõt täpsustatakse
03. Vertikaalne voodrilaud - Termo radiata mänd (20x138 mm), profiil C6, paigaldus B1-1 klambriga intensiivne termotöötlus, harjatud pind, viimistlus Vivid7 Translucent Thermo Brown
04. Vertikaalne voodrilaud - Termomänd (42x68 mm), profiil C34, paigaldus kruvidega intensiivne termotöötlus, harjatud pind, viimistlus Vivid7 Translucent Thermo Brown
05. Karniisid - alumiinium komposiitplaat - toon RAL 7021
06. Plekid, piirded, aknaraamid, vihmavee süsteem - värvitud, toon - RAL 7021

MÄRKUSED:

01. Arhitektuur-ehitusliku projekteerimistööde aluseks on võetud Tellija poolne lähteülesanne.
02. Ehitustööd peavad toimuma arhitektuur-ehitusliku tööprojekti järgi.
03. Arhitektuur-ehitusliku osa projekti käsitleda ehitamisel koos EK-osa (ehituskonstruktiivse osa) ning eriosade projektidega - VV-osa (välistehnovõrkude osa), VP-osa (vertikaalplaneerimise osa), VK-osa (veevarustuse ja kanalisatsiooni osa), KV-osa (küttesüsteemide ja ventilatsiooni osa), EL-osa (elektrotehniline osa), EN-osa (nõrkvoolu ja automaatika osa), ja siseviimistlustabeliga / -plaaniga ja / või sisekujundusprojektiga
04. Käesolev joonis tühistab kõik sama joonisenumbriga varasema kuupäeva joonised.
05. Vastuolu ilmnemisel käesoleva joonise ning arhitektuurse, sisearhitektuurse või mistahes muu projekti osa jooniste, spetsifikatsioonide või seletuskirja vahel tuleb koheselt teavitada projekteerijat või projekti juhti.
06. Kõik mõõdud kontrollida koha peal konkreetses ehitussituatsioonis.

	osaühing "R-KONSULT"		töö nimetus	
	ARHITEKTUURI -JA KONSULTATSIOONIBÜROO		Pauna tn 2, Haabersti Linnaosa, Tallinn - ÜKSIKELAMU	
Arhitekt	Irina Raud	07/2021	joonise nimetus	
Arhitekt	Anna Temmo		Vaade põhjast, Vaade idast	
		EP10024881-0001	joonise nr.	
			AR-6-01	
		mõõt:	kuupäev	staadium
		M 1:100	19/04/2023	osa
				ARH



P2 V-03

Vaade lõunast

1:100



P2 V-04

Vaade läänest

1:100

Fassaadimaterjalide eksplikatsioon

- 01 Fassaadiplaat - LEA Ceramiche | Waterfall collection | Silver flow, mõõt täpsustatakse
- 02 Fassaadiplaat - LEA Ceramiche | Waterfall collection | Dark flow, mõõt täpsustatakse
- 03 Vertikaalne voodrilaud - Termo radiata mänd (20x138 mm), proffil C6, paigaldus B1-1 klambriga intensiivne termotöötus, harjatud pind, viimistlus Vivid7 Translucent Thermo Brown
- 04 Vertikaalne voodrilaud - Termomänd (42x68 mm), proffil C34, paigaldus kruvidega intensiivne termotöötus, harjatud pind, viimistlus Vivid7 Translucent Thermo Brown
- 05 Karniisid - alumiinium komposiitplaat - toon RAL 7021
- 06 Plekid, piirded, aknaraamid, vihmavee süsteem - värvitud, toon - RAL 7021

MÄRKUSED:

01. Arhitektuur-ehitusliku projekteerimistööde aluseks on võetud Tellija poolne lähteülesanne.
02. Ehitustööd peavad toimuma arhitektuur-ehitusliku tööprojekti järgi.
03. Arhitektuur-ehitusliku osa projekti käsitleda ehitamisel koos EK-osa (ehituskonstruktiivse osa) ning eriosade projektidega - VV-osa (välistehnovõrkude osa), VP-osa (vertikaalplaneerimise osa), VK-osa (veevarustuse ja kanalisatsiooni osa), KV-osa (küttesüsteemide ja ventilatsiooni osa), EL-osa (elektrotehniline osa), EN-osa (nõrkvoolu ja automaatika osa), ja siseviimistlustabeliga / -plaaniga ja / või sisekujundusprojektiga
04. Käesolev joonis tühistab kõik sama joonisenumbriga varasema kuupäeva joonised.
05. Vastuolu ilmnmisel käesoleva joonise ning arhitektuurse, sisearhitektuurse või mistahes muu projekti osa jooniste, spetsifikatsioonide või seletuskirja vahel tuleb koheselt teavitada projekteerijat või projekti juhti.
06. Kõik mõõdud kontrollida koha peal konkreetses ehitussituatsioonis.

	osaühing "R-KONSULT"		töö nimetus	
	ARHITEKTUURI -JA KONSULTATSIOONIBÜROO		Pauna tn 2, Haabersti Linnaosa, Tallinn - ÜKSIKELAMU	
Arhitekt	Irina Raud	07/2021	joonise nimetus	
Arhitekt	Anna Temmo		Vaade lõunast, Vaade läänest	
		EP10024881-0001	joonise nr.	
			AR-6-02	
		M 1:100	staadium	osa
			EP	ARH